


NOTA: TODAS AS DIMENSÕES E COTAS INDICADAS DEVERÃO SER VERIFICADAS EM OBRA

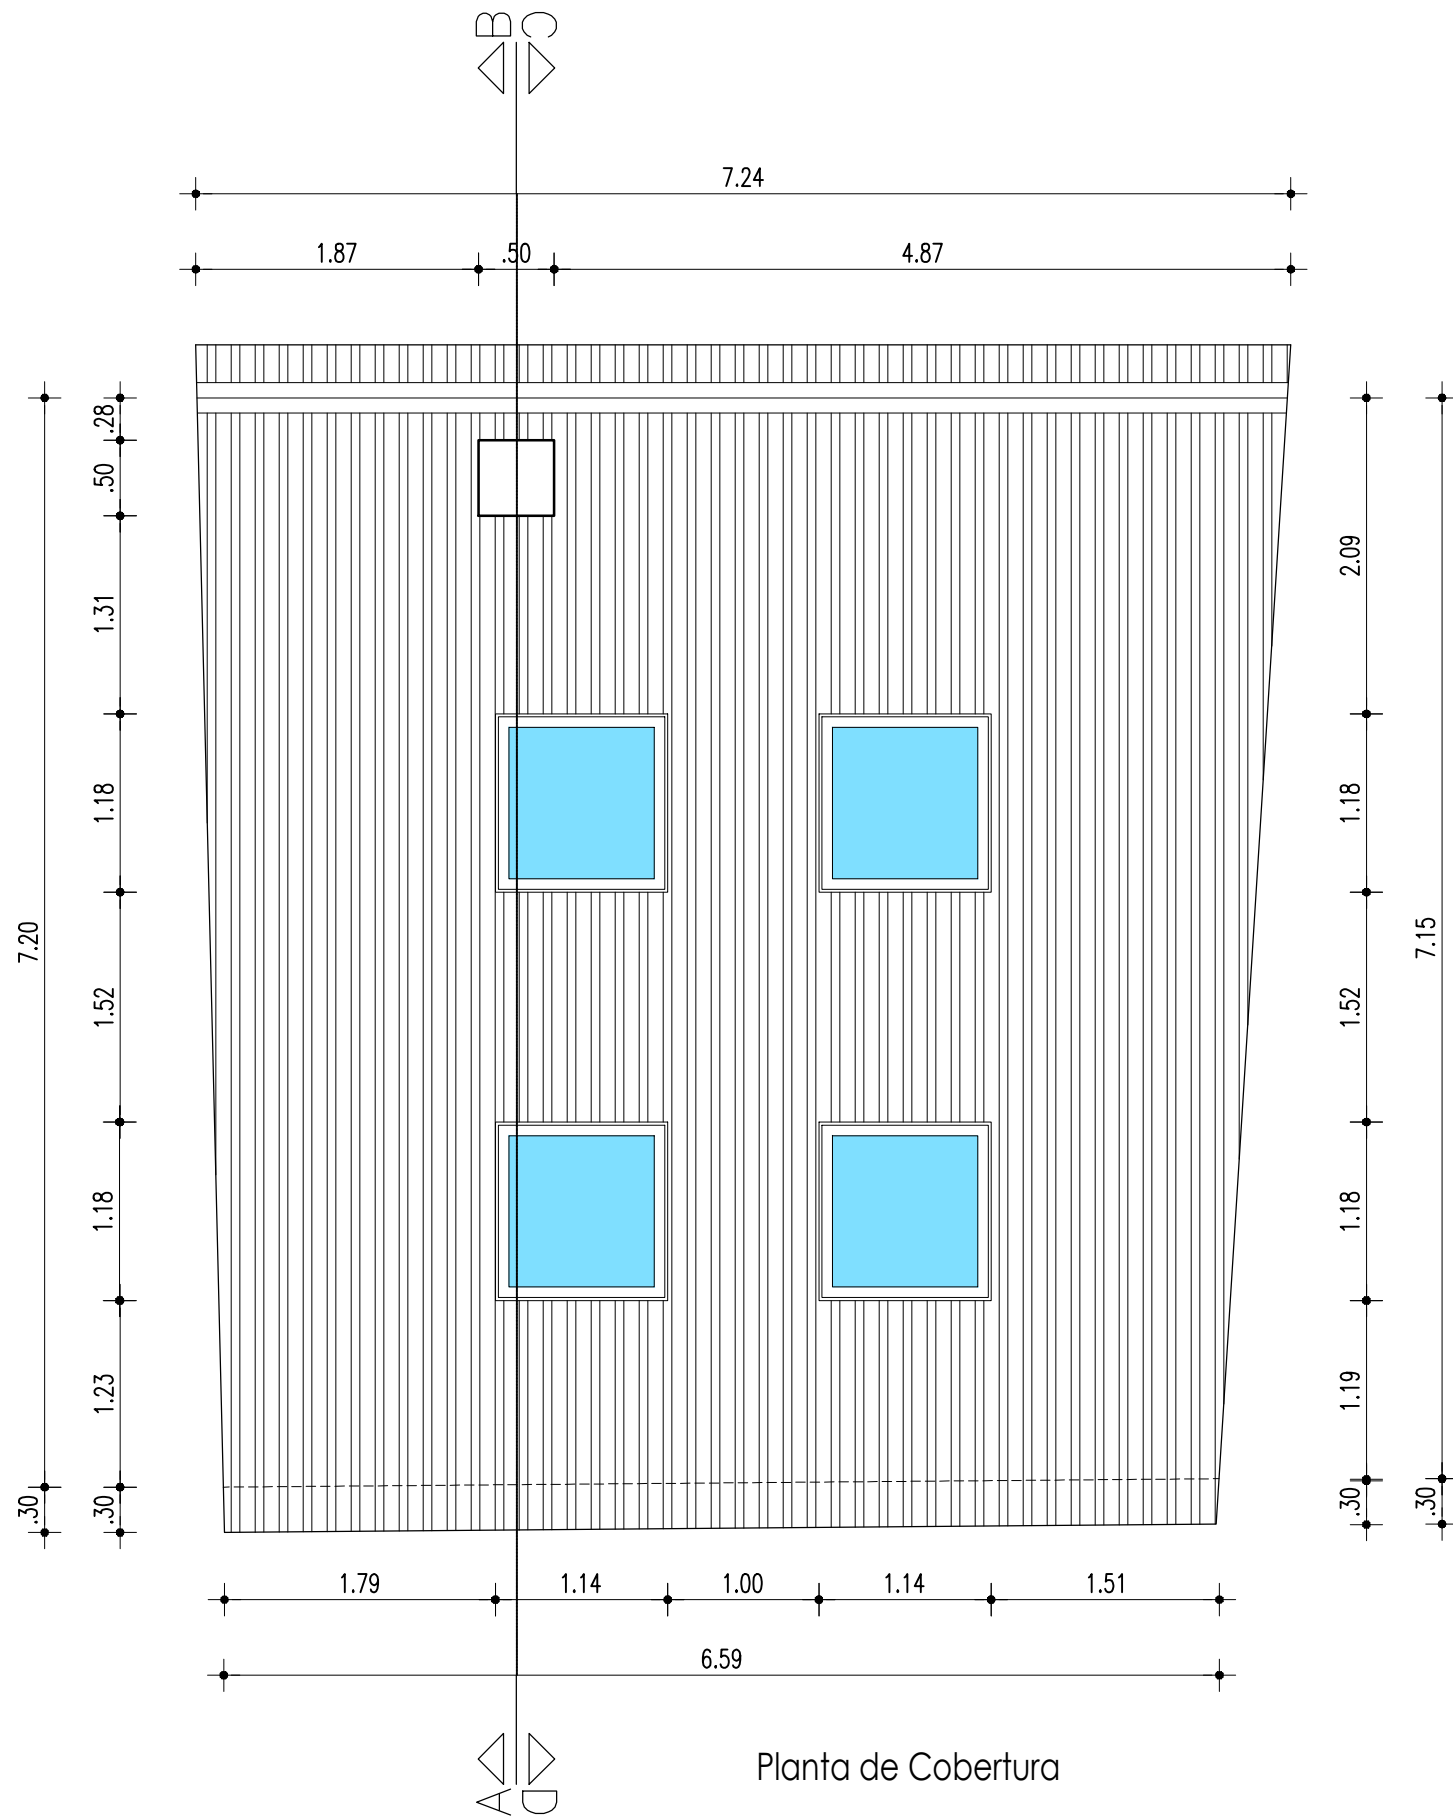

Planta de Cobertura



R A I Z L A T E R A L
ARQUITETURA - DESIGN - 3D

REQUERENTE :

Gonçalo Ferreira

LOCAL :

Rua José Luís Raimundo, Torre da Penalva
Vila Nova de São Pedro, Azambuja

TIPO TRABALHO:

MORADIA UNIFAMILIAR T1

ESPECIALIDADE:

ARQUITETURA

DESENHO :

Planta de Cobertura

TÉCNICO AUTOR :

PEDRO M.P.G. FERREIRA (OASRS - Nº15469)

DESENHOU :

PEDRO M.P.G. FERREIRA (OASRS - Nº15469)

FASE :

LICENCIAMENTO
Alteração de Uso

ESCALA :

1/50
DATA : 2024
NOVEMBRO

Nº

03